


4-й этаж. План расстановки мебели М1:100

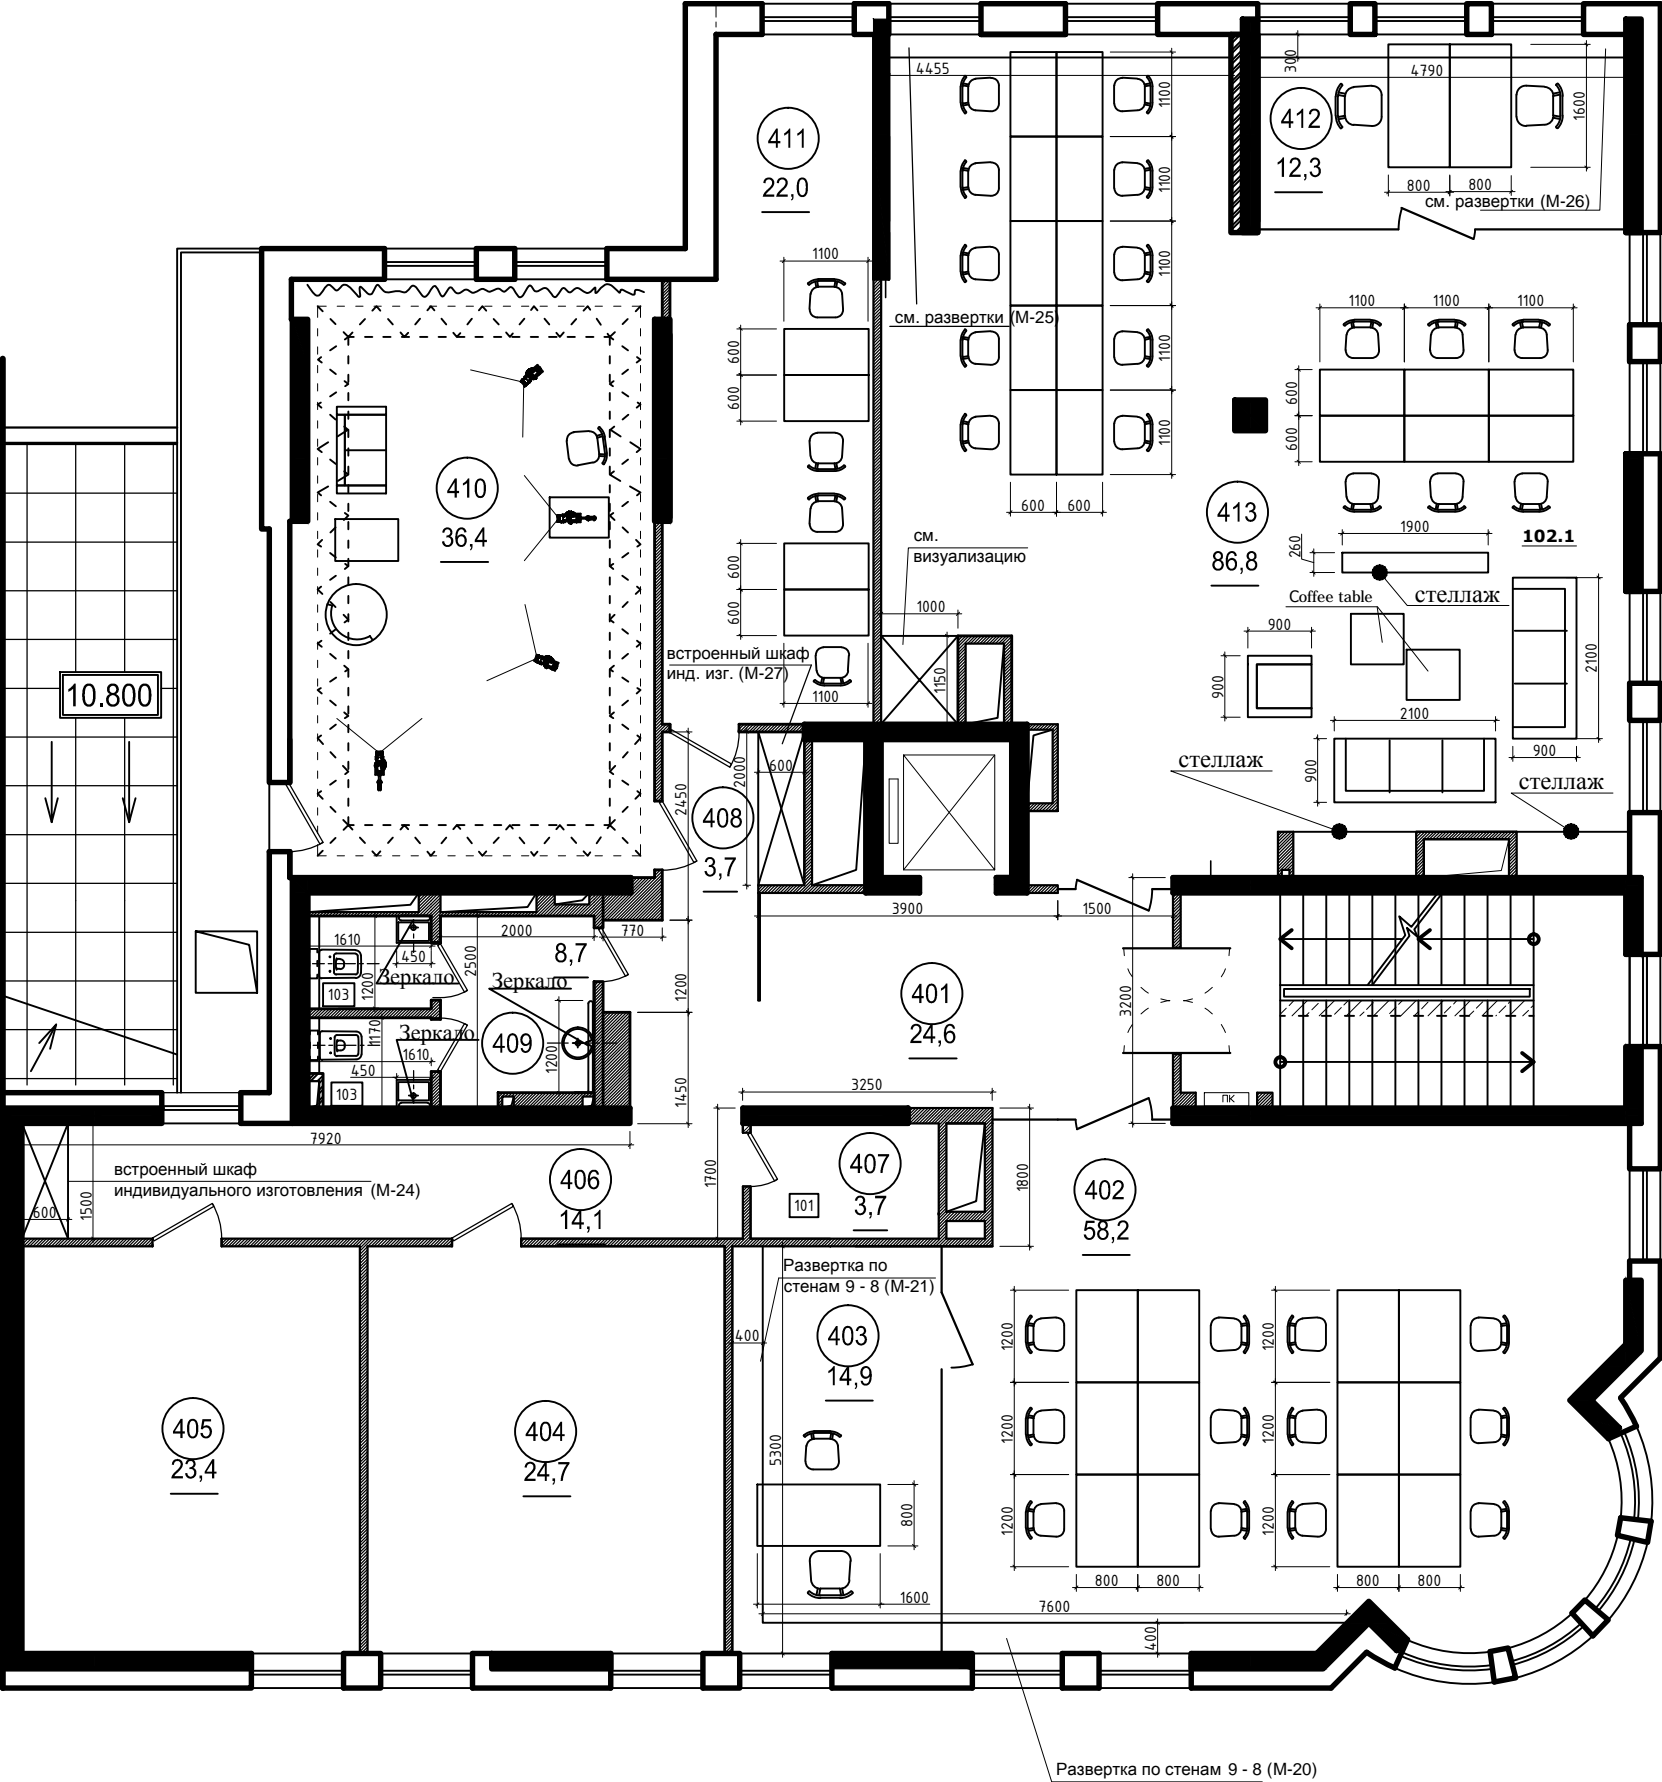

УСЛОВНЫЕ ОБОЗНАЧЕНИЯ

Возводимые гипсокартонные перегородки(от перекрытия до перекрытия)

Существующие конструкции

Стеклянные перегородки

103

77.1

Номер помещения, площадь

±0.000

Отметка чистого пола

ПК

Пожарный кран

Экспликация помещений на отм. +10,800

Номер помещения	Наименование	Площадь, м²
401	Ресепшн	24,59
402	Помещение рекламистов	58,22
403	Кабинет	14,87
404	Кабинет	24,72
405	Кабинет	23,40
406	Коридор	14,08
407	Гардеробная	3,69
408	Холл	3,68
409	Санузел	8,66
410	Студия	36,44
411	Кабинет	21,96
412	Кабинет	12,28
413	Операционный зал	86,84
Итого:		333,4

ПРИМЕЧАНИЯ

1. Все размеры уточняются на месте производителем работ .
2. При возникновении расхождений в деталях из-за технических проблем все корректировки должны согласовываться с Архитектором .
3. Все размеры даны по гипсокартонным перегородками без финишной отделки .
4. ГКЛ перегородки возводятся из гальванизированных металлических направляющих (75 мм), обшитых двумя слоями гипсокартона с двух сторон с выравниванием и закреплением стыков (вразбежку).
Направляющие должны устанавливаться в полном соответствии с рекомендациями завода-изготовителя.
Звукоизоляционное заполнение - минеральная вата.
Перегородки должны быть выполнены от перекрытия до перекрытия .
5. За отметку 0.000 принята отметка чистого пола.
6. Все размеры, привязки и узлы встроенных панелей, встроенных шкафов,стеклянных перегородок, дверей, подоконников, экранов для радиаторов, а также всех заказных изделий, уточняются изготовителем дополнительно по месту .***

РУКОВОДСТВОВАТЬСЯ ТОЛЬКО РАЗМЕРАМИ УКАЗАННЫМИ НА ЧЕРТЕЖЕ.
НЕ ИСПОЛЬЗОВАТЬ КАК ШАБЛОН
ВСЕ РАЗМЕРЫ ДОЛЖНЫ БЫТЬ ПРОВЕРЕНЫ ПЕРЕД НАЧАЛОМ РАБОТ.
ОБО ВСЕХ НЕТОЧНОСТЯХ СООБЩАТЬ АРХИТЕКТУРУ. В СЛУЧАЕ РАСХОЖДЕНИЯ РАЗМЕРОВ МЕЖДУ МЕЛКОМАСШТАБНЫМИ И ДЕТАЛИРОВОЧНЫМИ ЧЕРТЕЖАМИ, НЕОБХОДИМО РУКОВОДСТВОВАТЬСЯ РАЗМЕРАМИ ДЕТАЛИРОВОЧНОГО ЧЕРТЕЖА.

Разраб.	Ф.И.О.	Подпись	Дата	Дизайн- проект интерьеров бизнес-центра по ул. Вице-Адмирала Жукова	стадия	лист	листов
ГАП	Черепенко				ДП		
				4-й этаж. План перепланировка М1:100	ООО "Архитектурная Студия Алексея Карнаухова"г.Одесса Квал.сертиф.: АА № 000428		